PLANTA
ESCALA: H---1:1000
V---1:1000

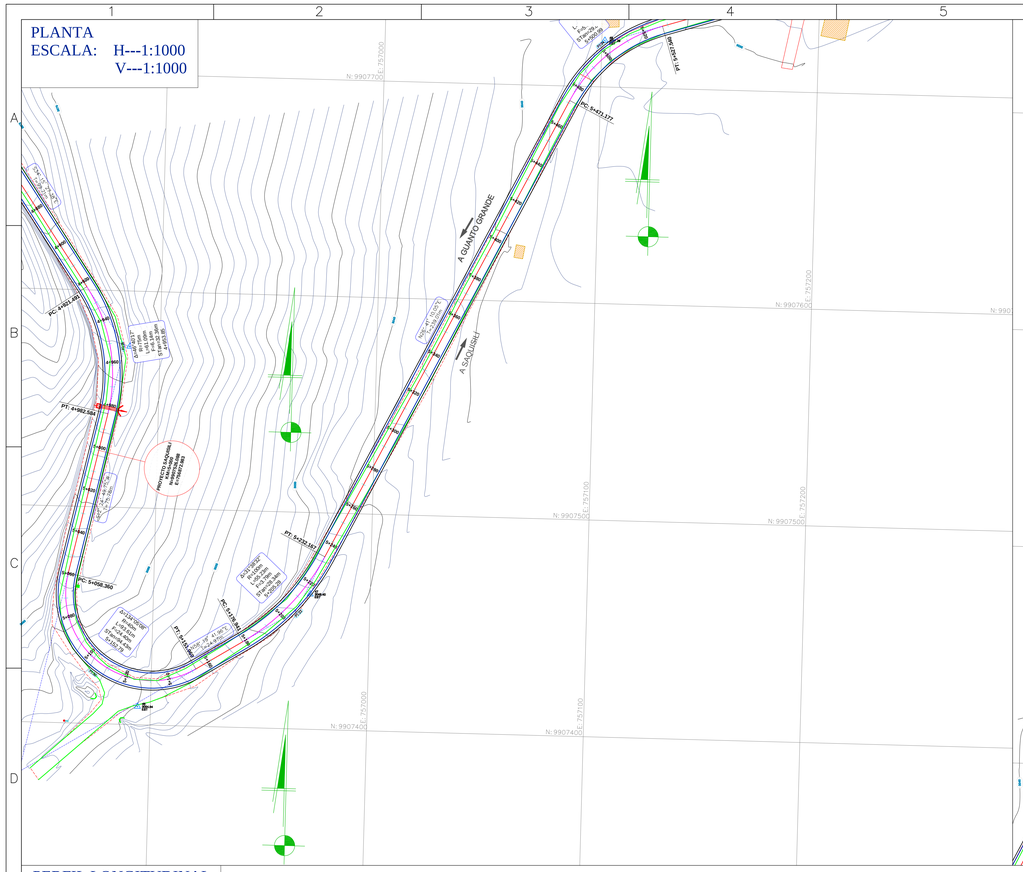

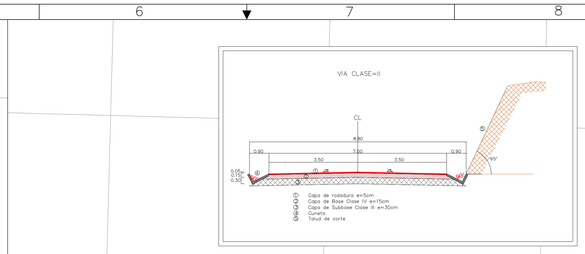

SIMBOLOGÍA PLANIMETRÍA

Eje Proyectado (Tramos Rectos)	Cuneta proyectada	Alcantarillas Proyectadas
Eje Proyectado (Tramos Curvos)	Carpeta Asfáltica Proyectada	Puente
Tangentes de Curva Proyectadas	Vía Existente (Incluido Bermas)	Cambio de Sección
PI's	Tratamiento Asfáltico Existente	Viviendas
Estaciones	Orientación Norte	Postes

SIMBOLOGÍA PERFILES

Nivel Terreno	Tangentes de Curva Proyectadas	Relleno
Diseño Vertical Proyectado	PI's	Corte

Gobierno Autónomo Descentralizado de la Provincia de Cotopaxi

CLIENTE

"ESTUDIO DE LA VÍA SAQUISILÍ-MIRAFLORES-GUANTO GRANDE, PARROQUIA CANCHAGUA, CANTÓN SAQUISILÍ"

PROYECTO

DISEÑO VIAL ALTERNATIVA 2: ABSCISA:5+000 A 6+000

CONTIENE

INGENIERÍA / REGISTRO DE DISEÑO	FIRMA	FECHA
ING. KARLA GARCÍA		JUNIO DEL 2017
DIBUJO/DISEÑO		
ING. JUAN CARLOS ZURITA		JUNIO DEL 2017
INGENIERO VIAL		
ING. EFRAÍN TIPÁN		JUNIO DEL 2017
CONSULTOR		
ING. ADRIÁN RAMOS		JUNIO DEL 2017
FISCALIZADOR		
ING. JUAN PEÑAHERRERA		
ADMINISTRADOR		

TAMAÑO A0

ESCALA 1000/1000

GEORREFERENCIACIÓN SISTEMA UTM-WGS84

HOJA 06 DE 09

REV. A

PERFIL LONGITUDINAL
ESCALA: H---1:1000
V---1:100

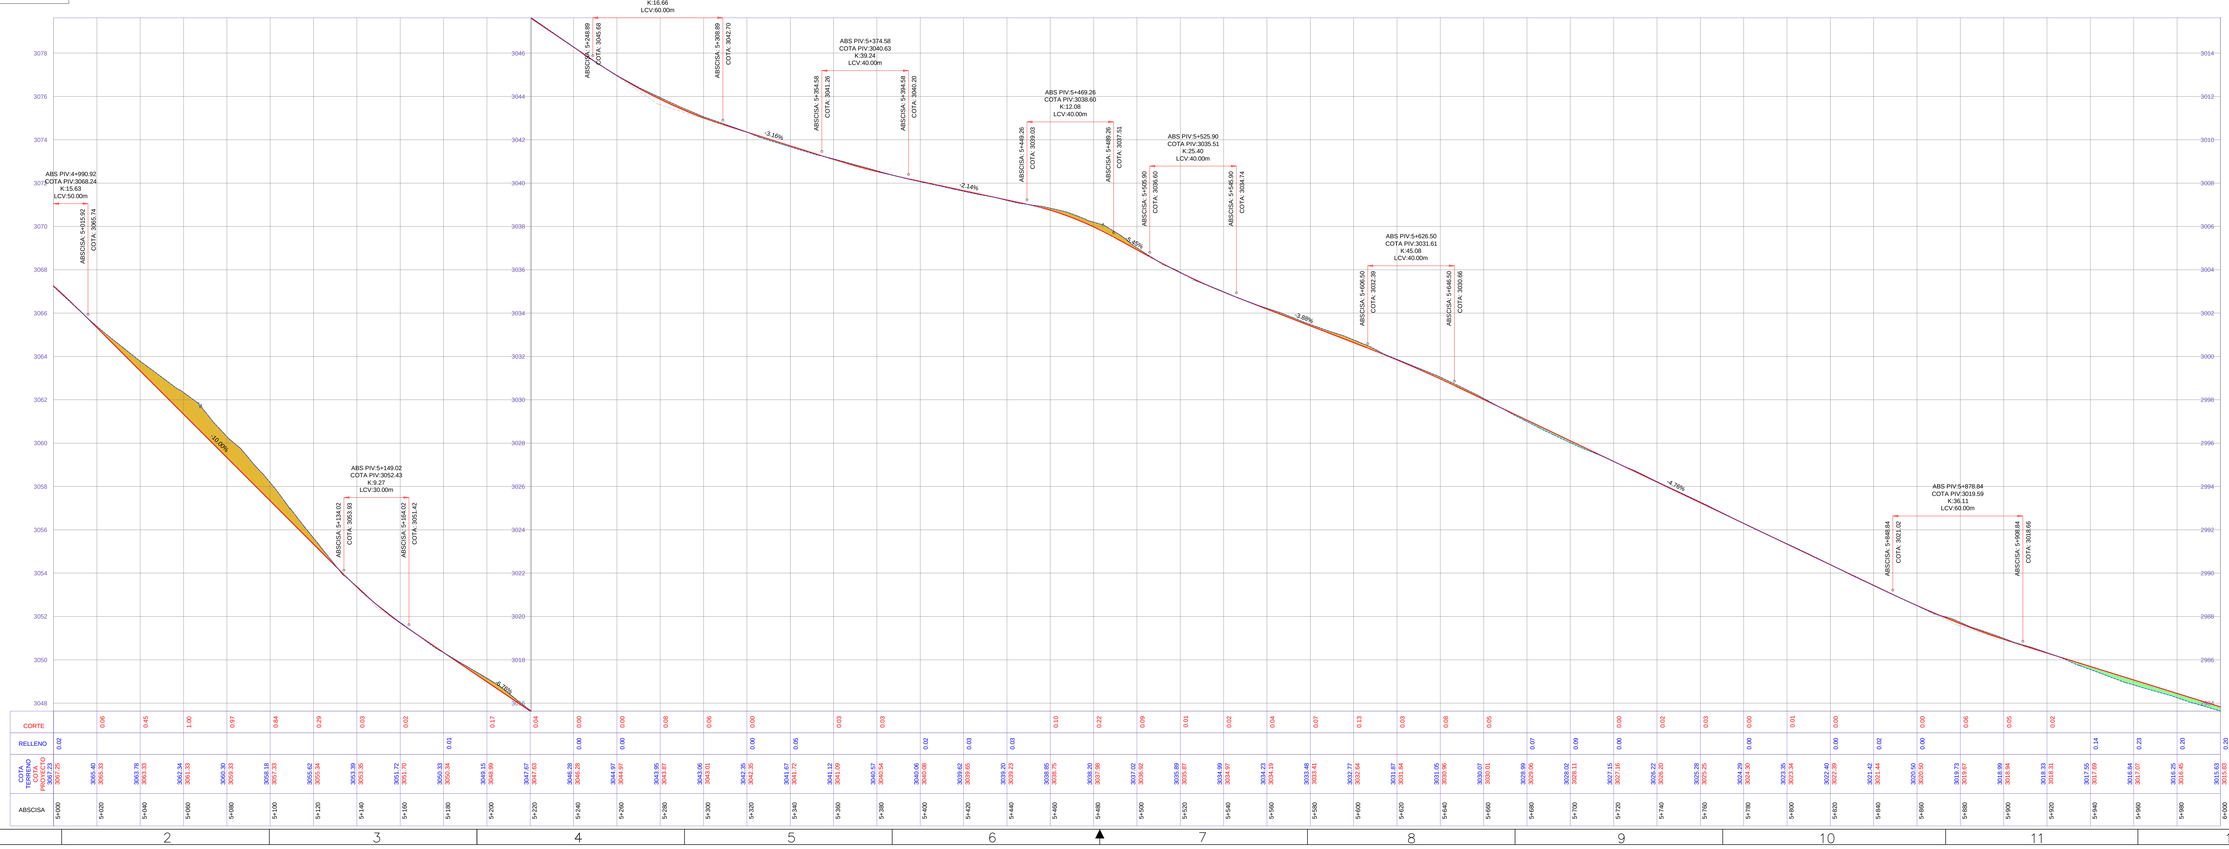

| | | |