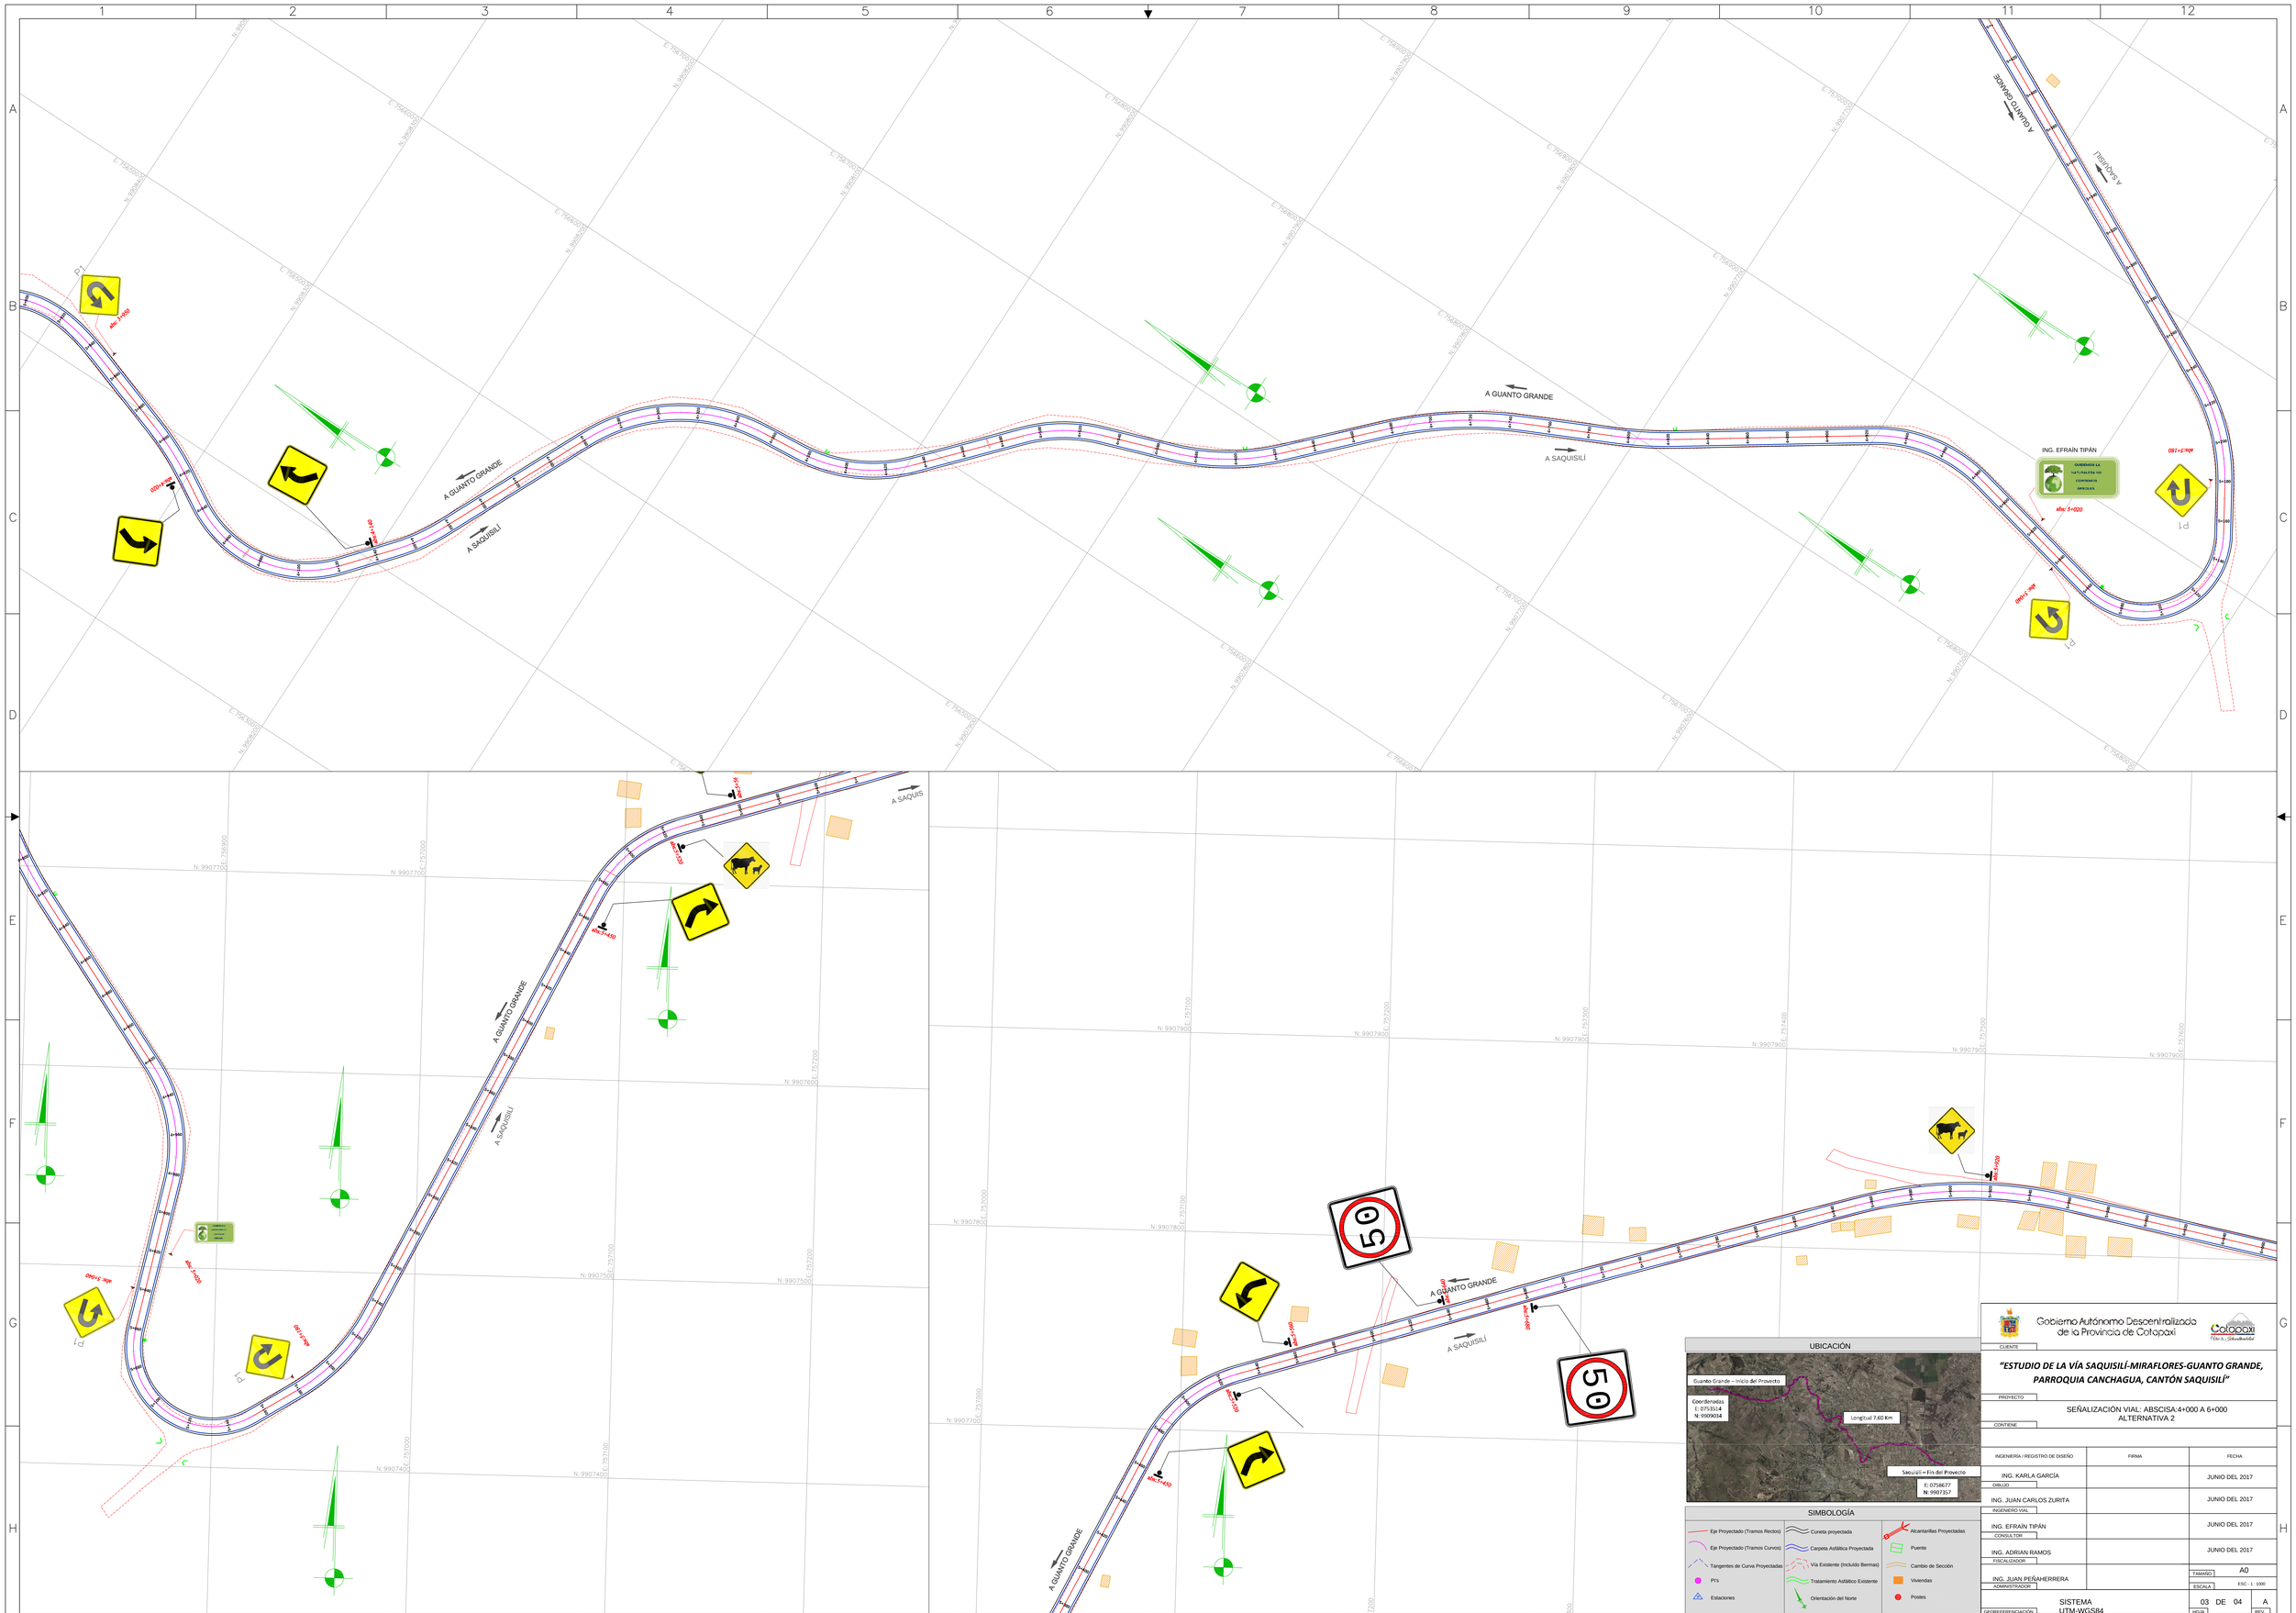
A GUANTO GRANDE
A SAQUISILÍ
A SAQUIS
ING. EFRAÍN TIPÁN
Gobierno Autónomo Descentralizado de la Provincia de Cotopaxi
"ESTUDIO DE LA VÍA SAQUISILÍ-MIRAFLORES-GUANTO GRANDE, PARROQUIA CANCHAGUA, CANTÓN SAQUISILÍ"
SEÑALIZACIÓN VIAL: ABSCISA:4+000 A 6+000
ALTERNATIVA 2
UBICACIÓN
Guanto Grande – Inicio del Proyecto
Coordenadas
E: 0753514
N: 9909054
Longitud 7.60 Km
Saquisilí – Fin del Proyecto
E: 0758677
N: 9907357
SIMBOLOGÍA
Eje Proyectado (Tramos Rectos)
Eje Proyectado (Tramos Curvos)
Tangentes de Curva Proyectadas
PI's
Estaciones
Cuneta proyectada
Carpeta Asfáltica Proyectada
Vía Existente (Incluido Bermas)
Tratamiento Asfáltico Existente
Orientación del Norte
Alcantarillas Proyectadas
Puente
Cambio de Sección
Viviendas
Postes
CLIENTE
PROYECTO
CONTENE
INGENIERÍA / REGISTRO DE DISEÑO
FIRMA
FECHA
ING. KARLA GARCÍA
JUNIO DEL 2017
DIBUJO
ING. JUAN CARLOS ZURITA
JUNIO DEL 2017
INGENIERO VIAL
ING. EFRAÍN TIPÁN
JUNIO DEL 2017
CONSULTOR
ING. ADRIAN RAMOS
JUNIO DEL 2017
FISCALIZADOR
ING. JUAN PEÑAHERRERA
ADMINISTRADOR
TAMAÑO
A0
ESCALA
ESC - 1 : 1000
GEOREFERENCIACIÓN
SISTEMA
UTM-WGS84
HOJA
03 DE 04
REV
A