


PLANTA
ESCALA: H---1:1000
V---1:1000



SAQUISILÍ

SIMBOLOGÍA PLANIMETRÍA		
Eje Projectado (Tramos Rectos)	Curva proyectada	Asfálticas Projectadas
Eje Projectado (Tramos Curvos)	Carpetas Asfálticas Projectadas	Puentes
Tangentes de Curva Projectadas	Vía Existente (Incluido Bermen)	Cambios de Sección
PI's	Tasamiento Asfáltico Existente	Vialidad
Estaciones	Orientación Norte	Poetas

SIMBOLOGÍA PERFILES		
Nivel Terreno	Tangentes de Curva Projectadas	Relleno
Diseño Vertical Projectado	PI's	Corte

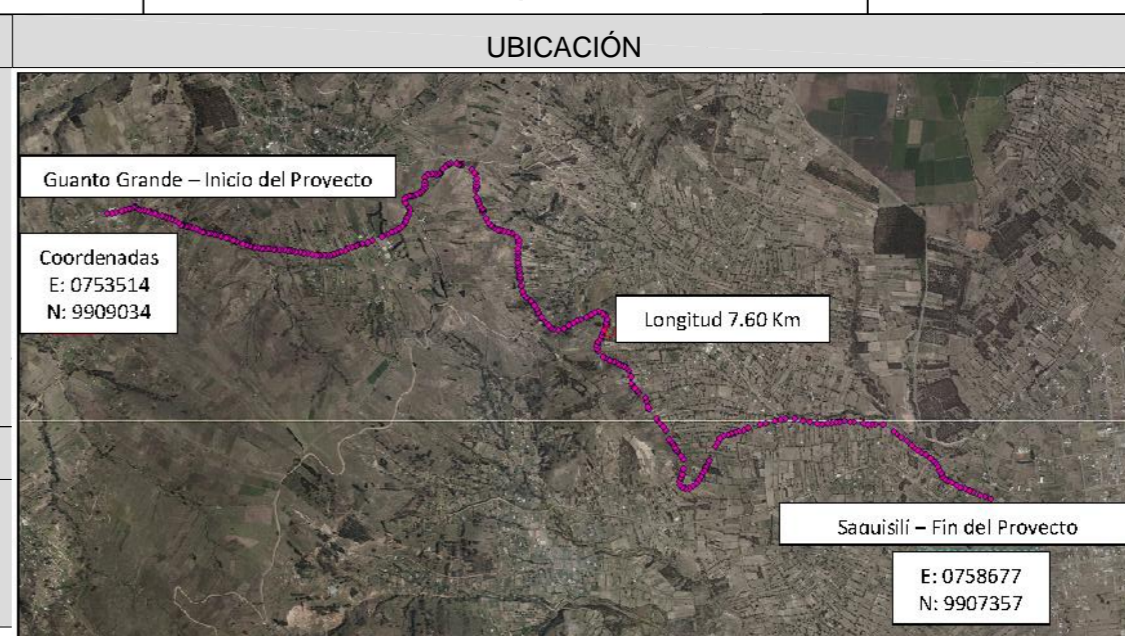

Gobierno Autónomo Descentralizado de la Provincia de Cotacachi		
CLIENTE		
"ESTUDIO DE LA VÍA SAQUISILÍ-MIRAFLORES-GUANTO GRANDE, PARROQUIA CANCHAGUA, CANTÓN SAQUISILÍ"		
PROYECTO		
DISEÑO VIAL ALTERNATIVA 2: ABCISAS 0+000 A 0+390		
CONTIENE		
INGENIERA - REGISTRO DE DISEÑO	FRMA	FECHA
ING. KARLA GARCÍA		JUNIO DEL 2017
DEBILITADO		
ING. JUAN CARLOS ZURITA		JUNIO DEL 2017
INGENIERO VIAL		
ING. EFRAIN TIPAN		JUNIO DEL 2017
CONSULTOR		
ING. ADRIÁN RAMOS		JUNIO DEL 2017
FISCALIZADOR		
ING. JUAN PEÑAHERRERA		JUNIO DEL 2017
ADMINISTRADOR		
SISTEMA UTM-WGS84		09 DE 09
COORDINACIÓN		A

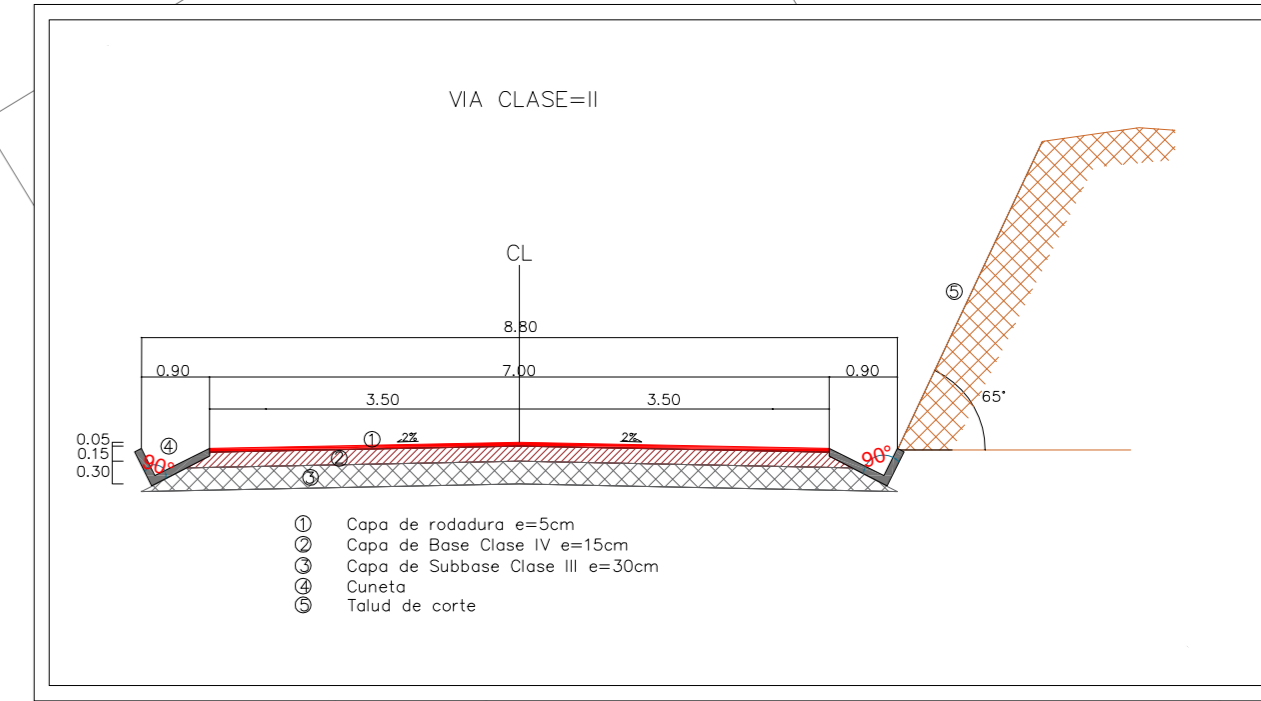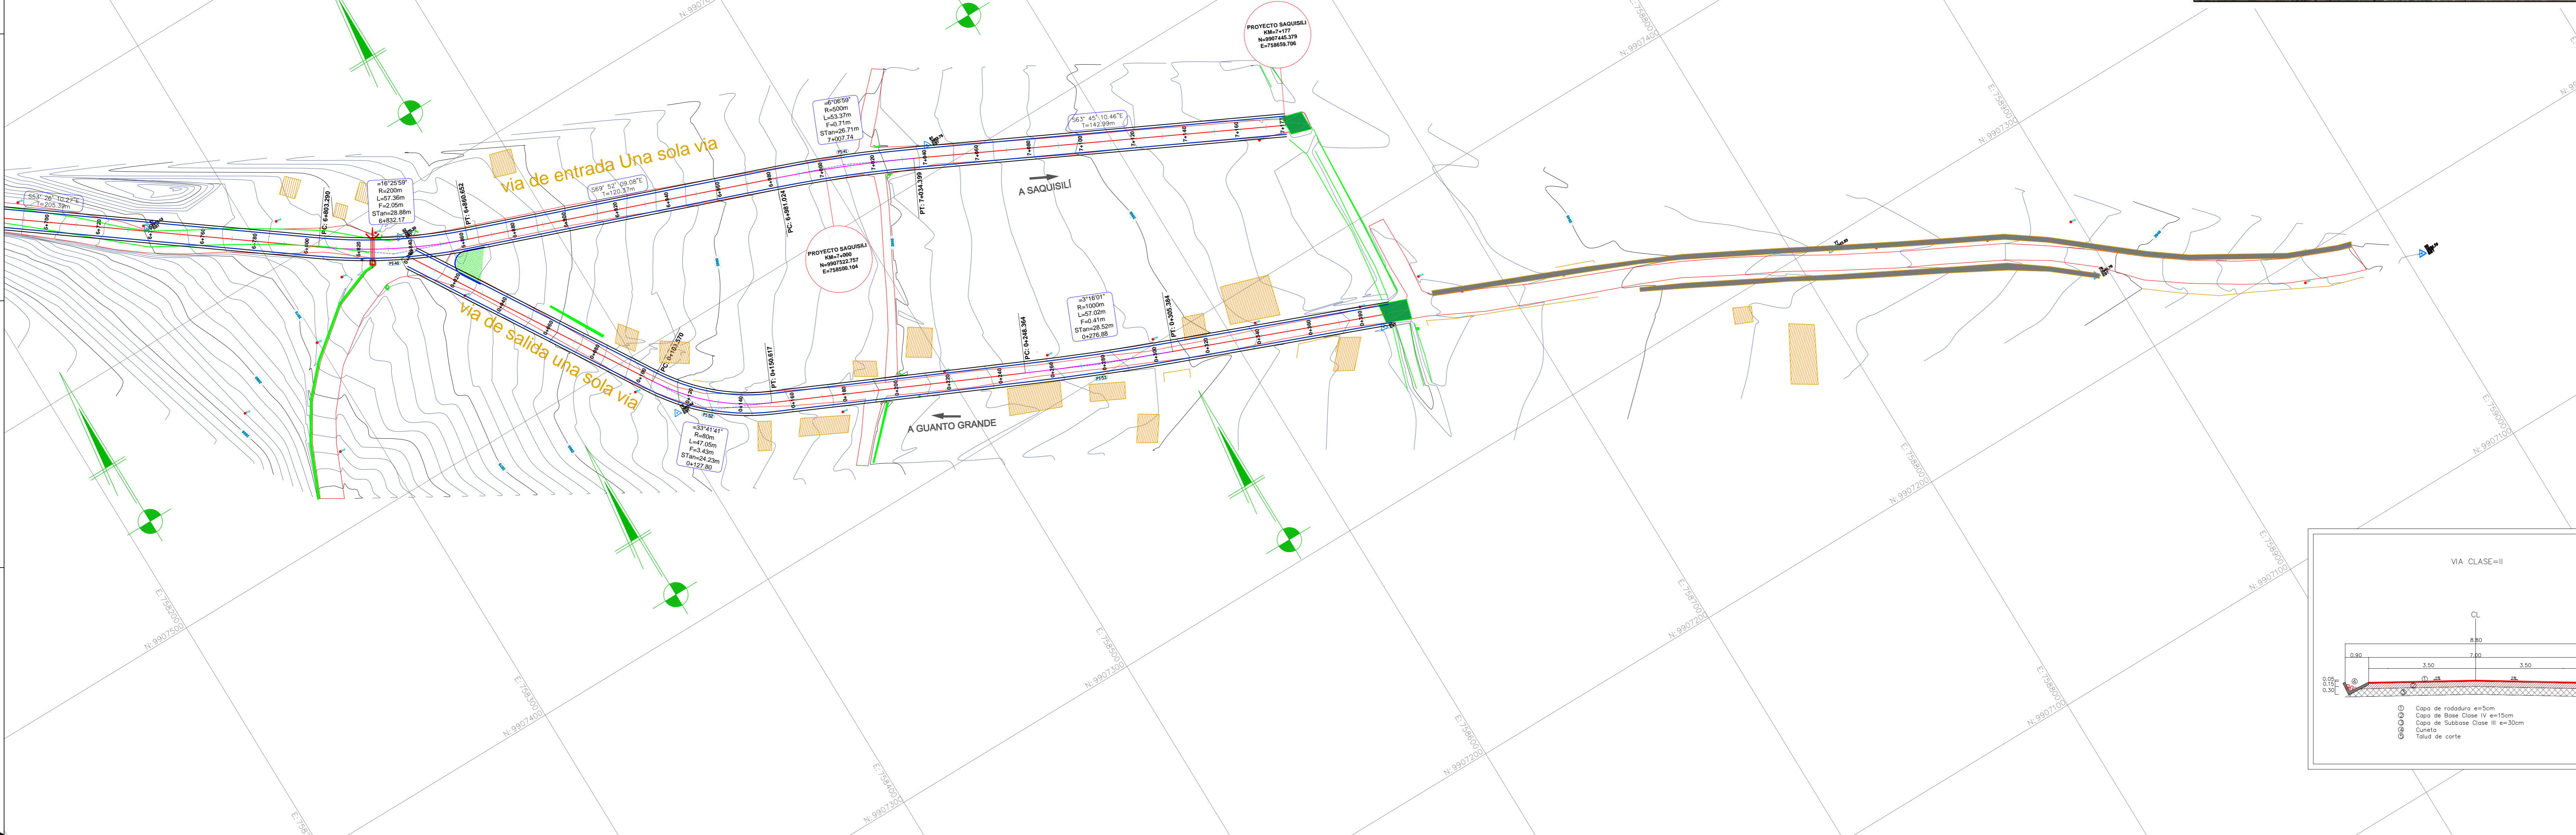

PERFIL LONGITUDINAL
ESCALA: H---1:1000
V---1:100

