


# CEMENTERIO GUANTO CHICO

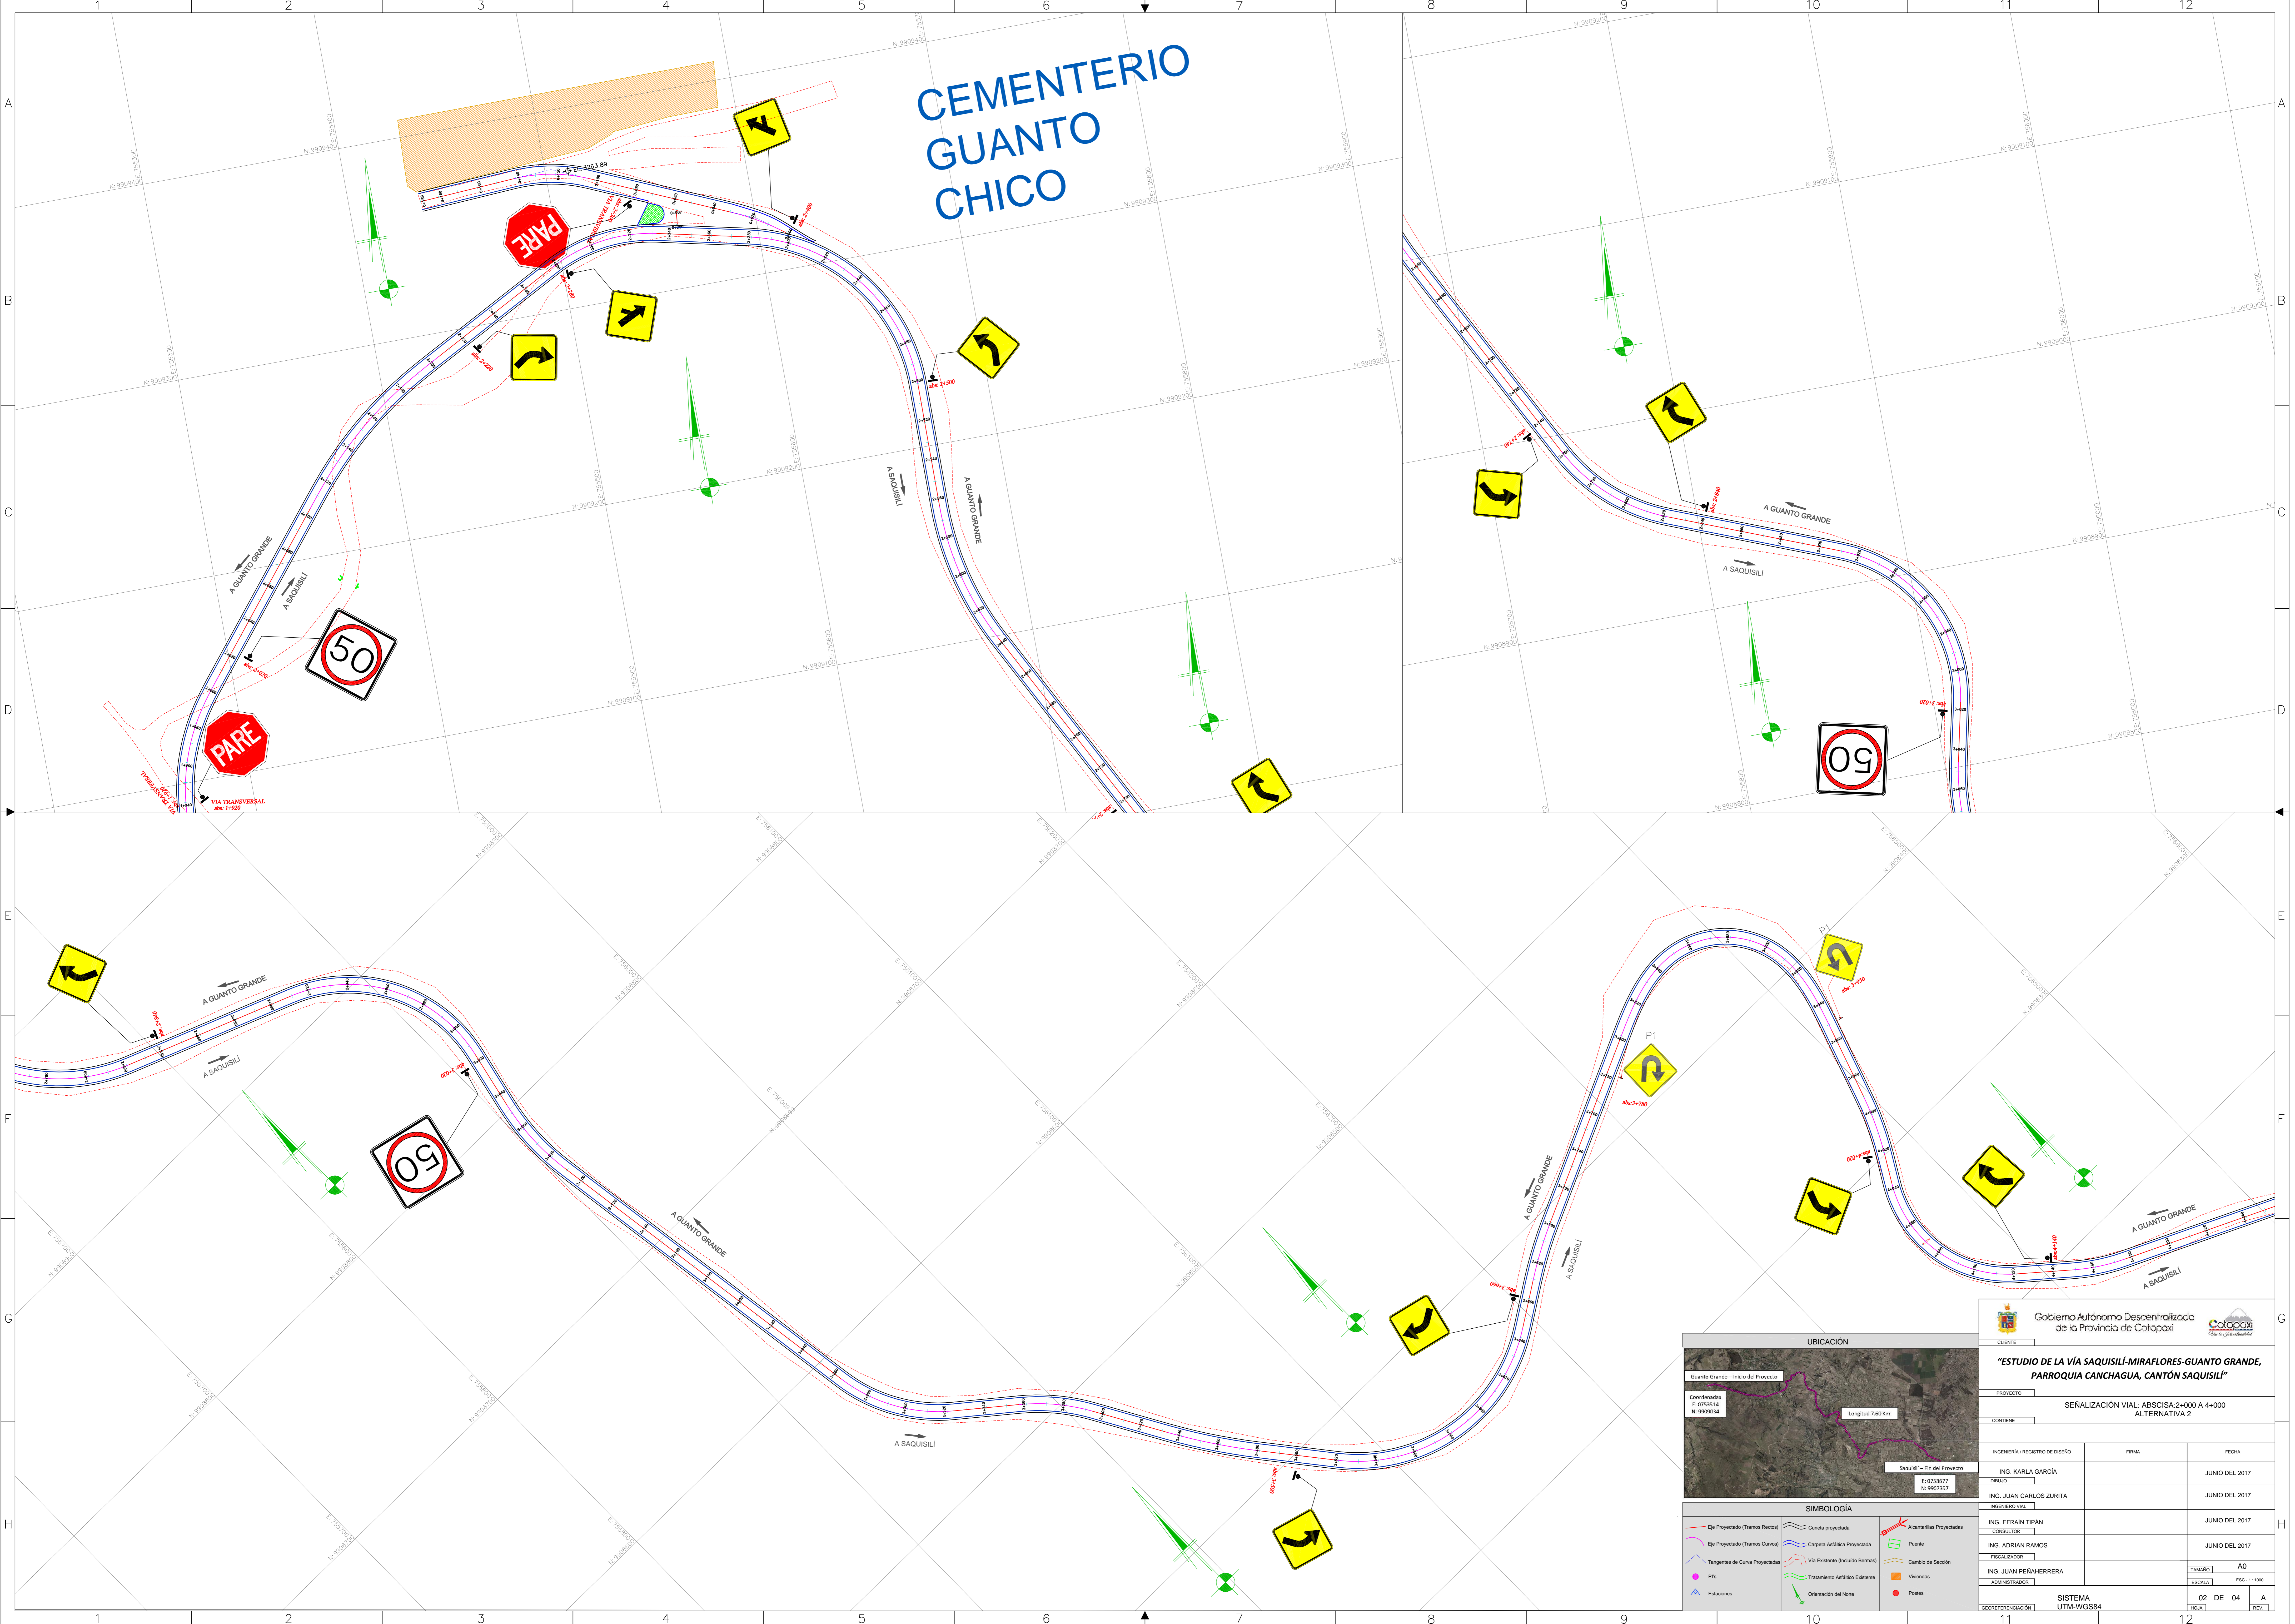

**UBICACIÓN**

Ubicación: Guanto Grande - Inicio del Proyecto  
 Coordenadas: E: 075014, N: 990014  
 Longitud: 7.60 Km  
 Ubicación: Saquisilú - Fin del Proyecto  
 Coordenadas: E: 0758677, N: 9907357

**SIMBOLOGÍA**

- Eje Proyectado (Tronco Recto)
- Eje Proyectado (Tronco Curvo)
- Tangentes de Curva Proyectadas
- PTs
- Estaciones
- Cuneta proyectada
- Carpas Alfabica Proyectada
- Via Existente (Incluido Bermen)
- Tratamiento Adifónico Existente
- Orientación del Norte
- Acarriales Proyectadas
- Puentes
- Cambio de Sección
- Viviendas
- Puntos

|  |  |                |
|--|--|----------------|
| Gobierno Autónomo Descentralizado de la Provincia de Cotacachi                                       |  |                |
| <b>"ESTUDIO DE LA VÍA SAQUISILU-MIRAFLORES-GUANTO GRANDE, PARROQUIA CANCHAGUA, CANTÓN SAQUISILU"</b> |  |                |
| PROYECTO   | SEÑALIZACIÓN VIAL: ABCISAS 2+000 A 4+000 ALTERNATIVA 2 |                |
| CONTENIDO  |  |                |
| INGENIERIA / REGISTRO DE DISEÑO  | FIRMA  | FECHA          |
| ING. KARLA GARCÍA  |  | JUNIO DEL 2017 |
| DEBIDO   |  | JUNIO DEL 2017 |
| ING. JUAN CARLOS ZURITA  |  | JUNIO DEL 2017 |
| INGENIERO VIAL   |  | JUNIO DEL 2017 |
| ING. EFRÉN TIPÁN COBILTOR  |  | JUNIO DEL 2017 |
| ING. ADRIAN RAMOS  |  | JUNIO DEL 2017 |
| ING. JUAN PEÑAHERRERA  |  |                |
| ADMINISTRADOR  |  |                |
| GEORREFERENCIACION   |  |                |
| SISTEMA UTM-WGS84  |  |                |
| 02 DE 04   |  | A              |
| 02 DE 04   |  | A              |